




Kreis Herford
Katasteramt
Amtshausstraße 2
32051 Herford

Auszug aus dem Liegenschaftskataster


Flurkarte NRW 1:2000

Flurstück: 84
Flur: 5
Gemarkung: Schwenningdorf
Feld über dem Spritzenhaus, Rödinghausen

Erstellt: 25.10.2017
Zeichen:

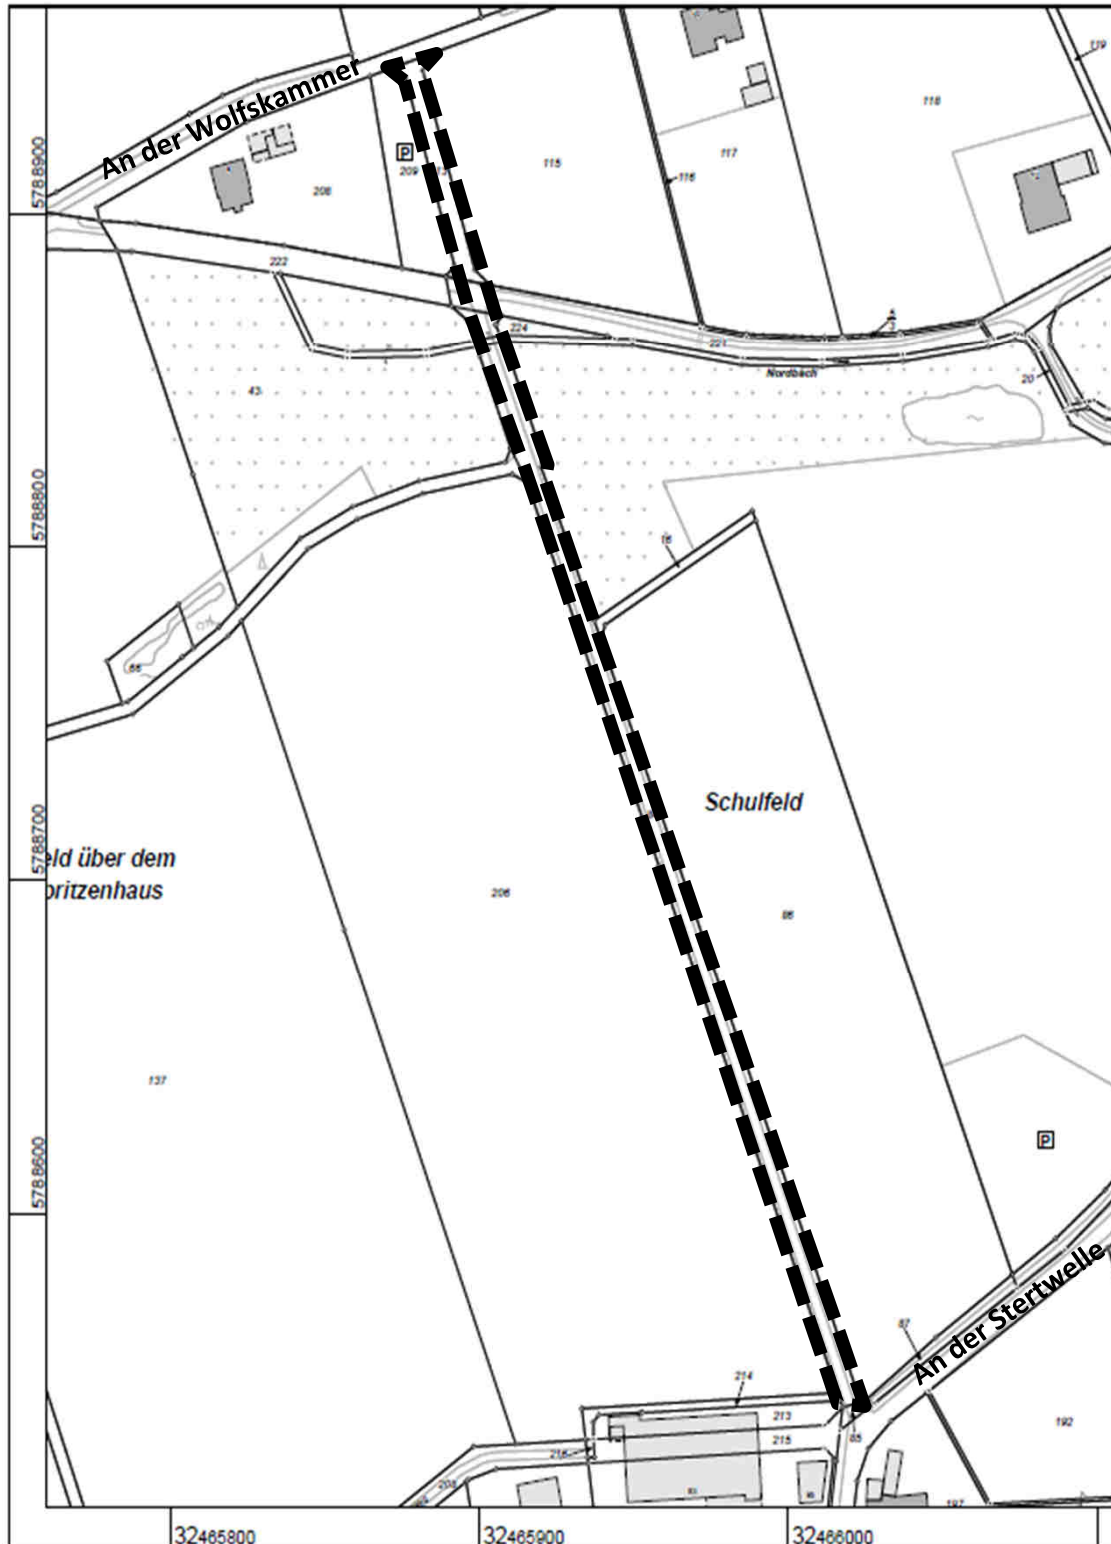

Maßstab 1 : 2000

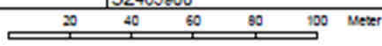

© Kreis Herford