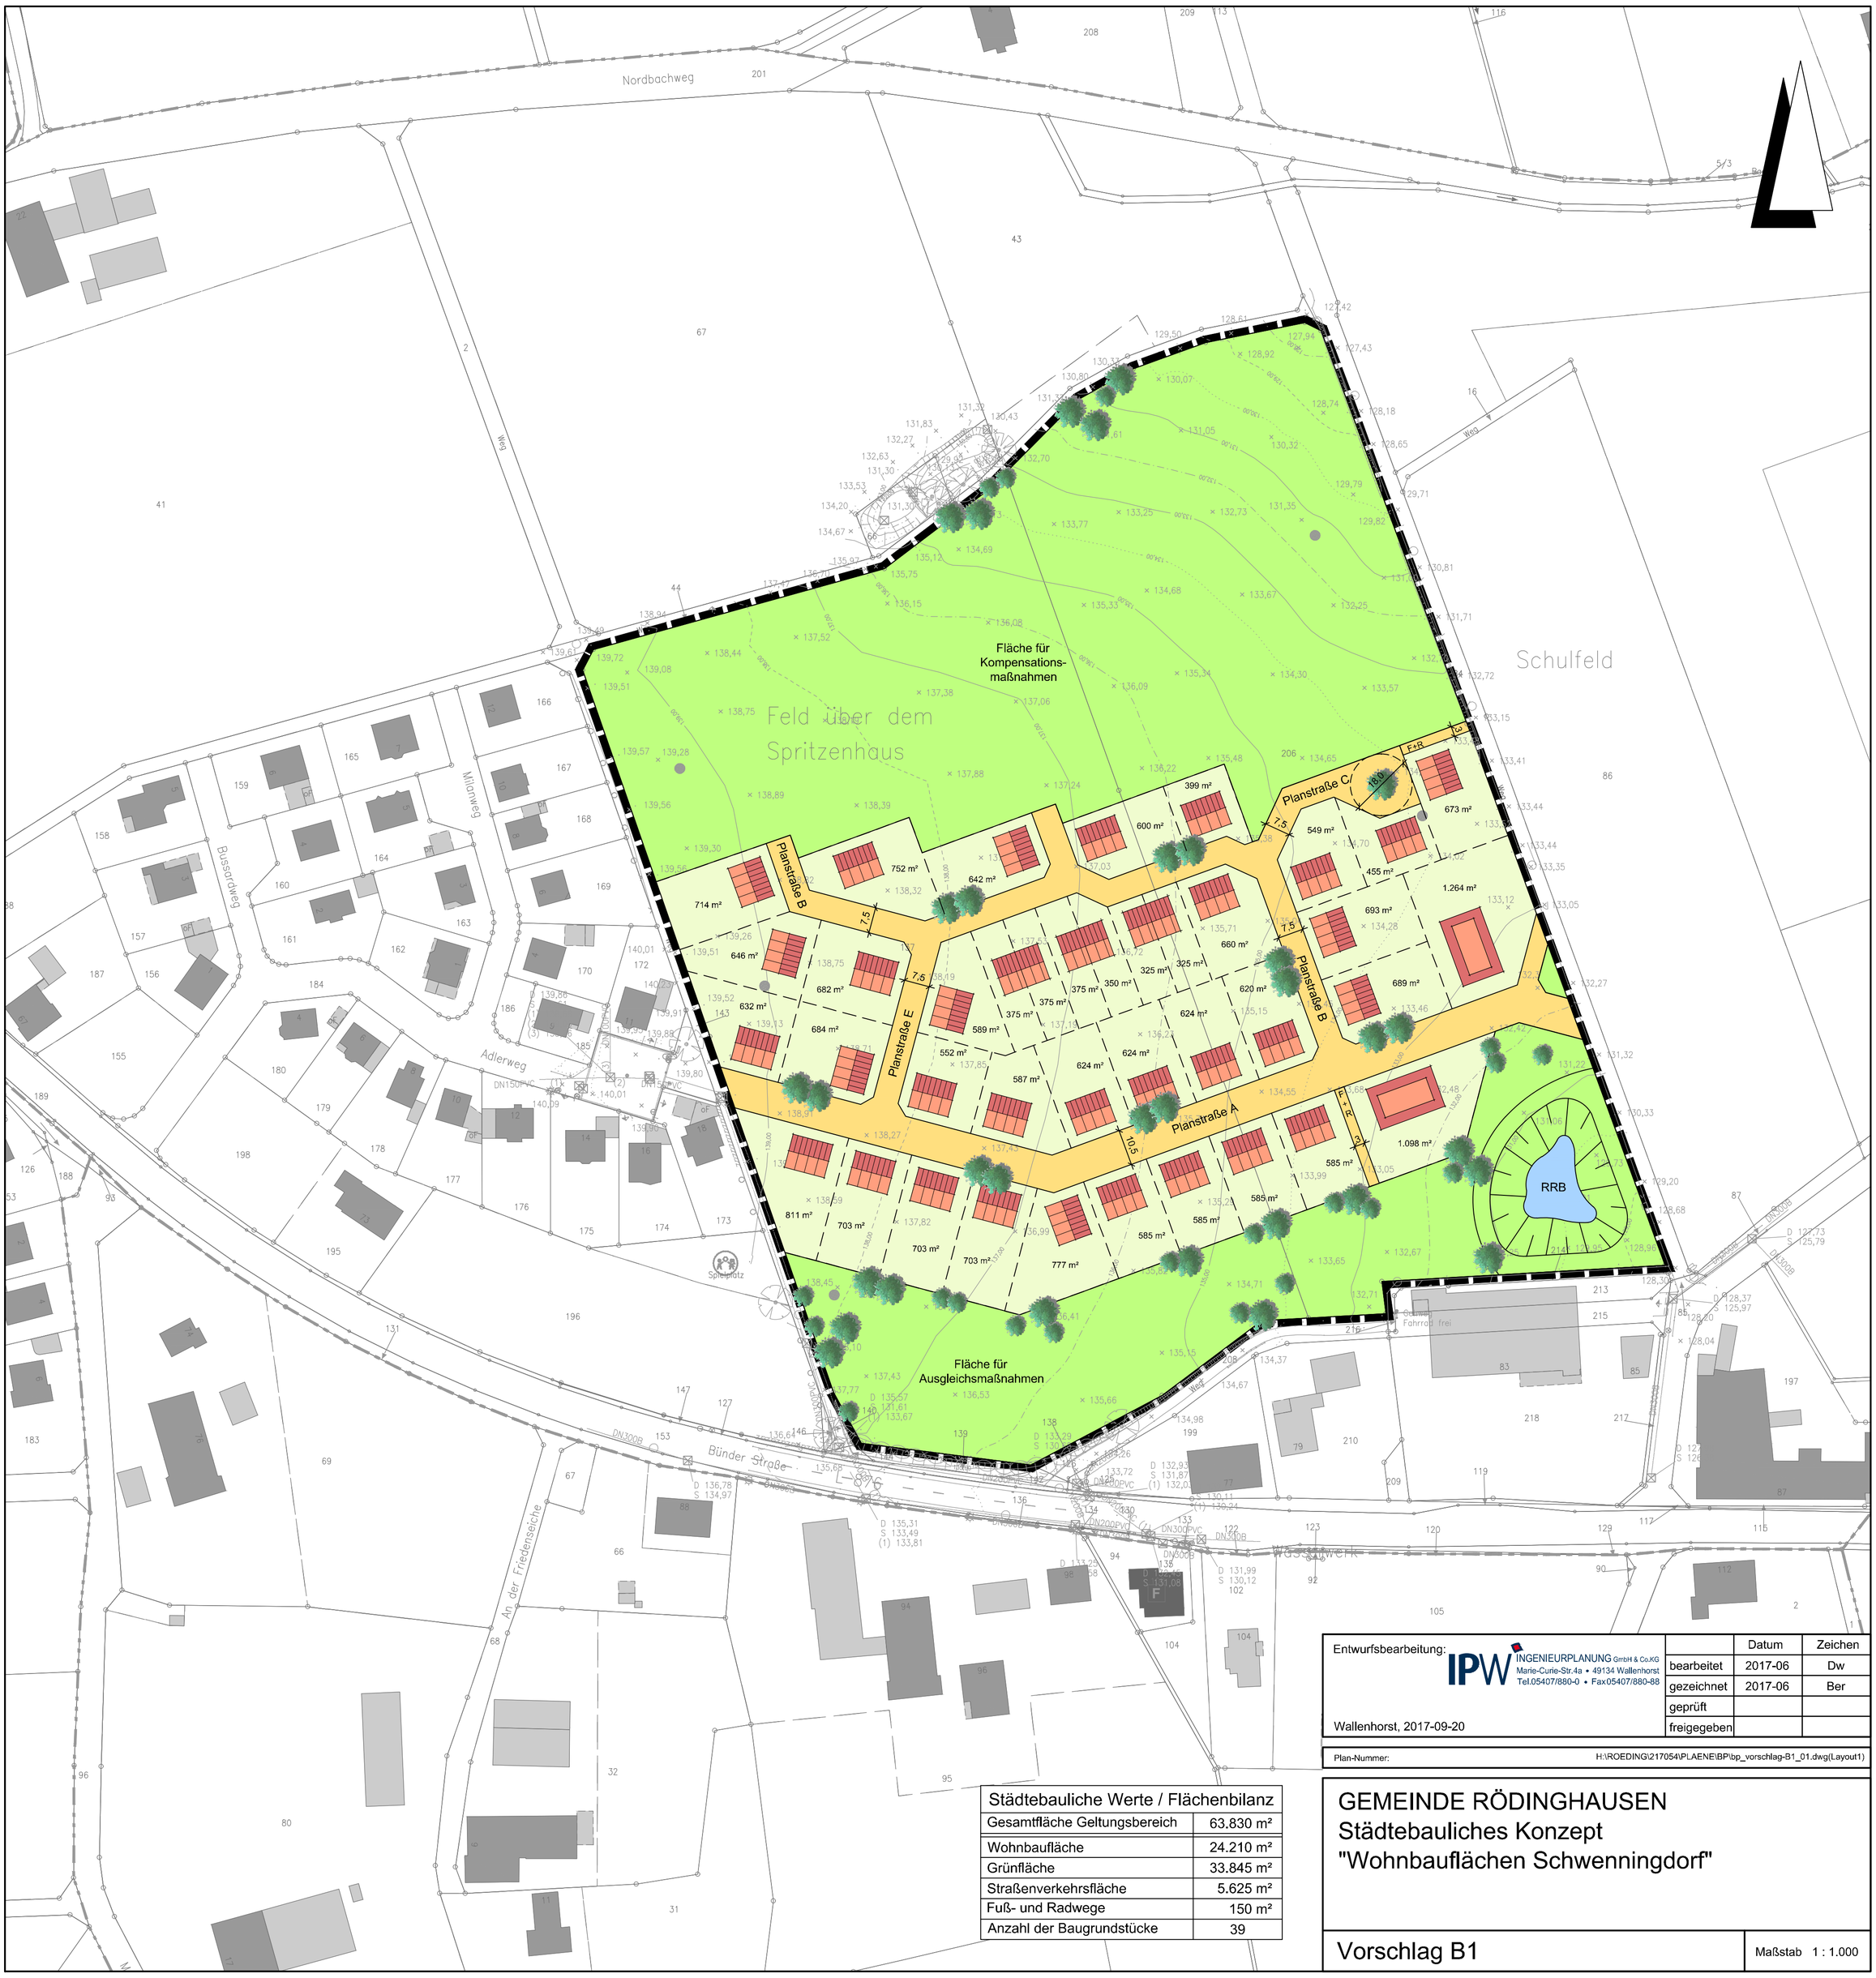

Städtebauliche Werte / Flächenbilanz	
Gesamtfläche Geltungsbereich	63.830 m²
Wohnbaufläche	24.210 m²
Grünfläche	33.845 m²
Straßenverkehrsfläche	5.625 m²
Fuß- und Radwege	150 m²
Anzahl der Baugrundstücke	39

Entwurfsbearbeitung:

IPW INGENIEURPLANUNG GmbH & Co.KG
Marie-Curie-Str.4a • 49134 Wallenhorst
Tel.05407/880-0 • Fax05407/880-88

Wallenhorst, 2017-09-20

	Datum	Zeichen
bearbeitet	2017-06	Dw
gezeichnet	2017-06	Ber
geprüft		
freigegeben		

Plan-Nummer: H:\ROEDING\217054\PLAENE\BP\bp_vorschlag-B1_01.dwg(Layout1)

GEMEINDE RÖDINGHAUSEN
Städtebauliches Konzept
"Wohnbauflächen Schwenningdorf"

Vorschlag B1

Maßstab 1 : 1.000